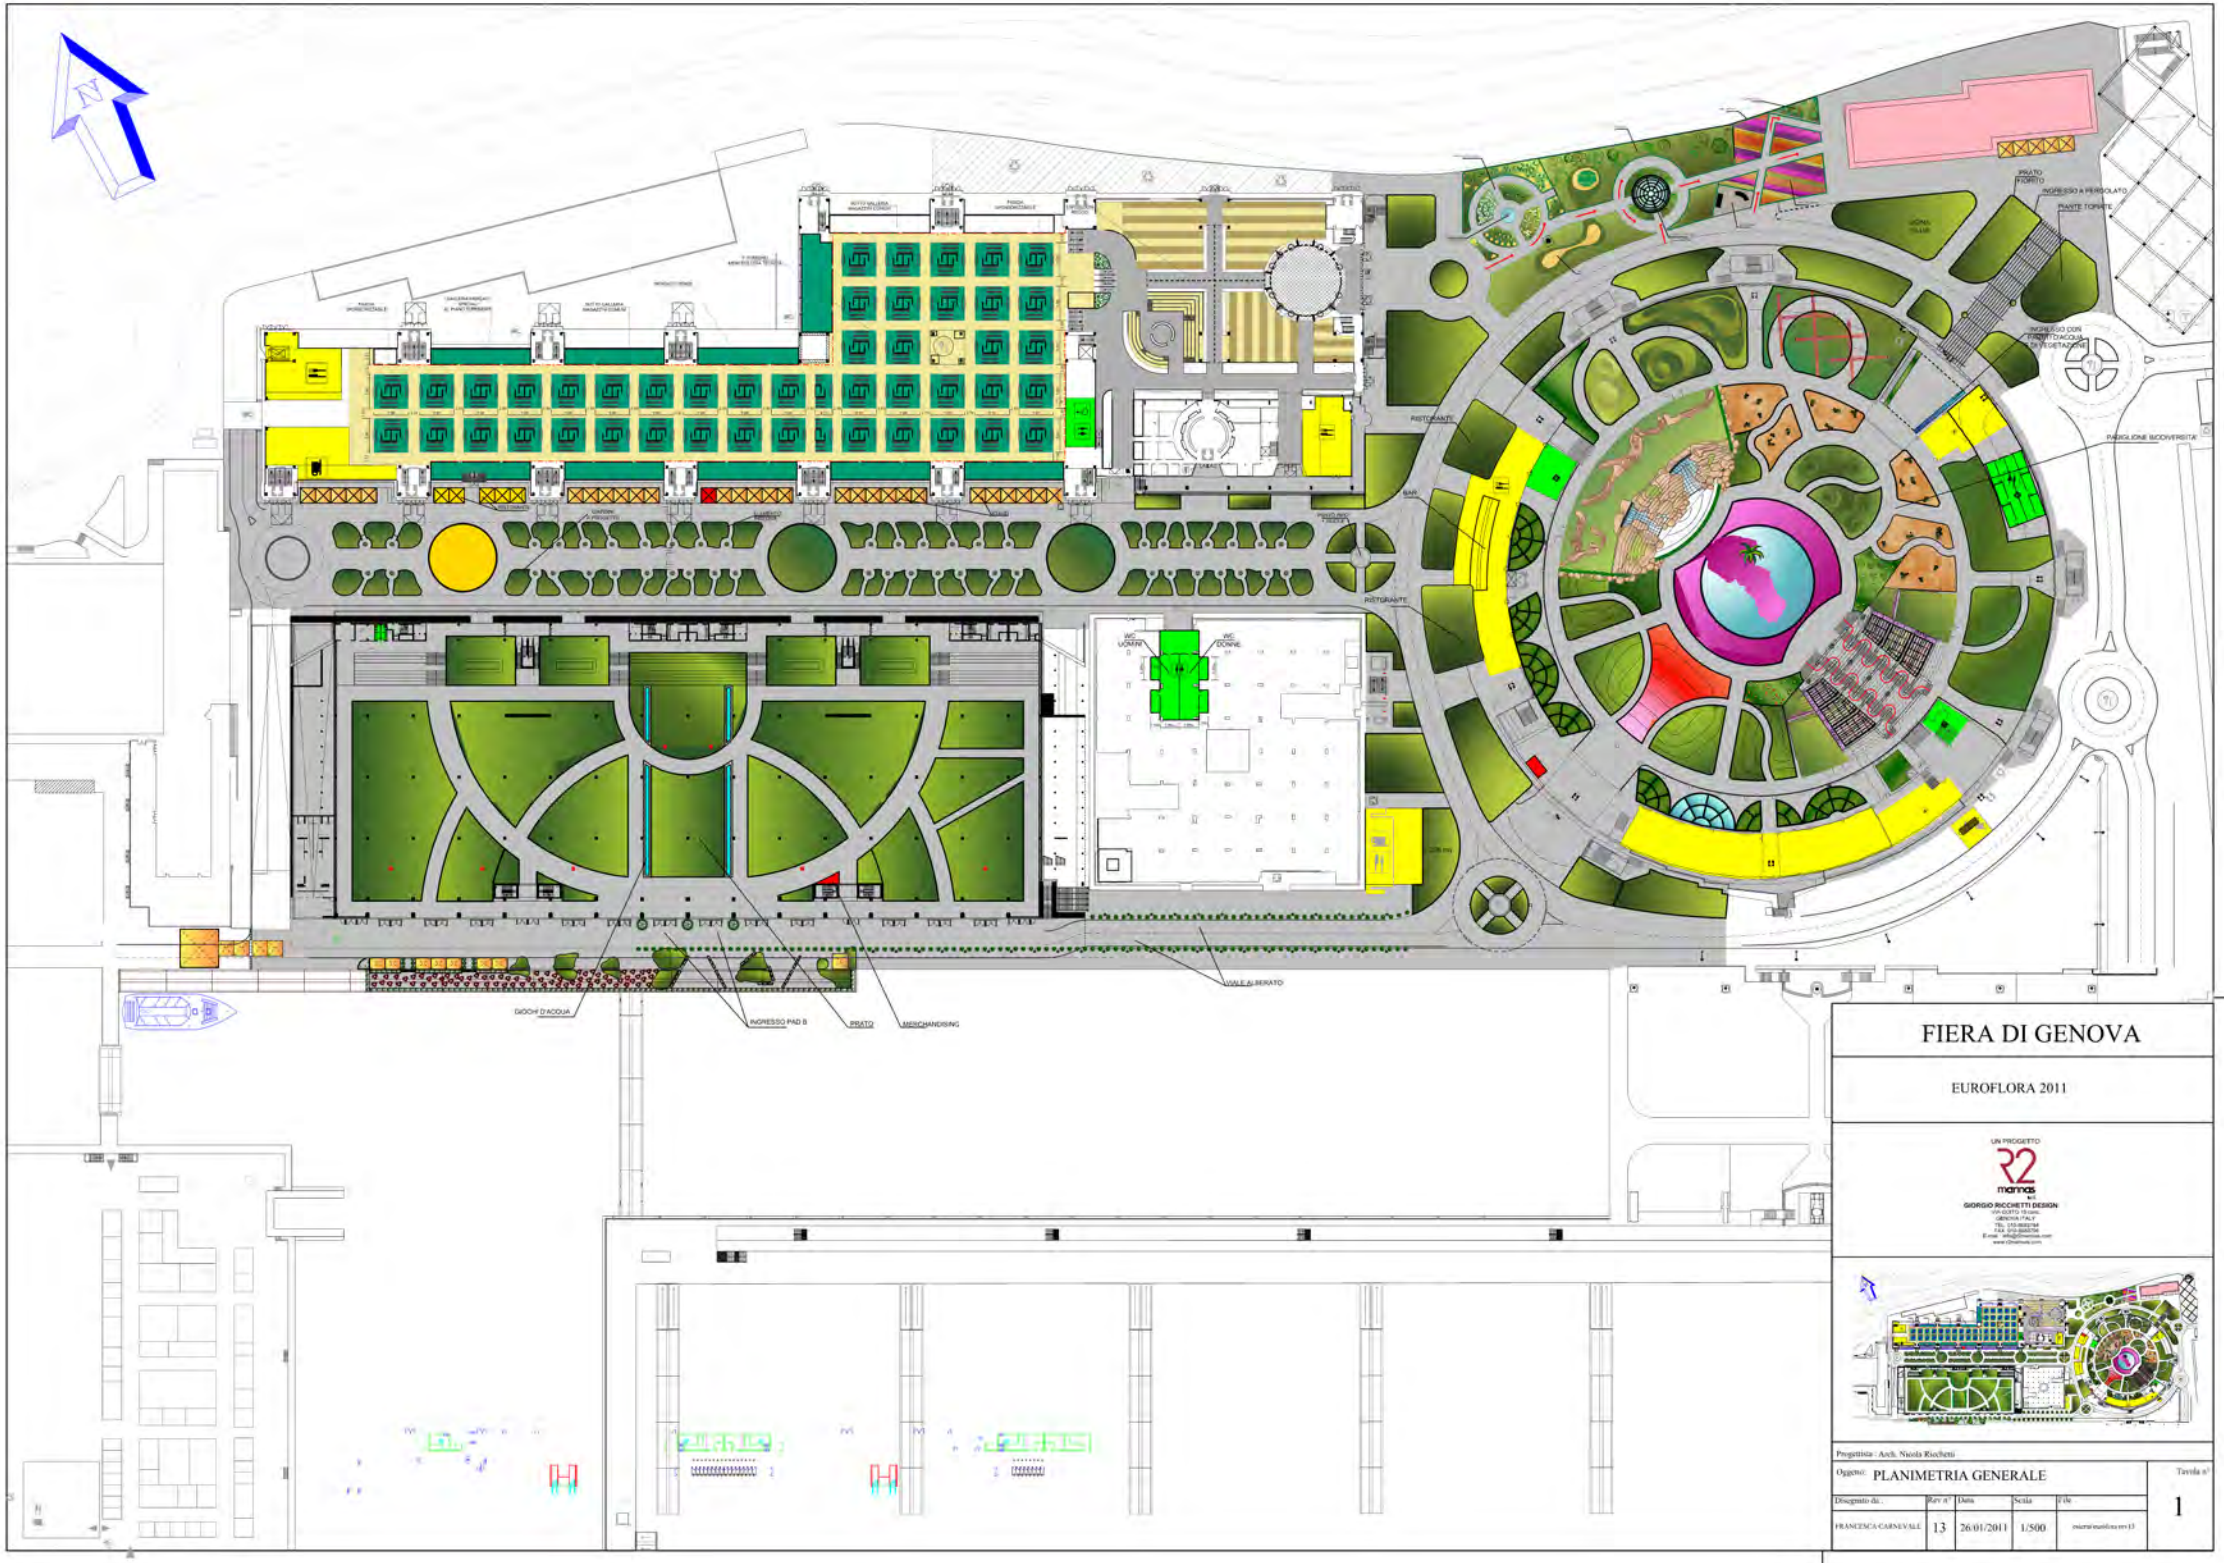

FIERA DI GENOVA

EUROFLORA 2011

UN PROGETTO

GIORGIO RICCHETTI DESIGN

Progettista: Arch. Nicola Ricchetti

Oggetto: PLANIMETRIA GENERALE

Tavola n°: 1

Disegnato da:	Rev n°	Data	Scala	File
FRANCESCA CARNEVALE	13	26/01/2011	1/500	